
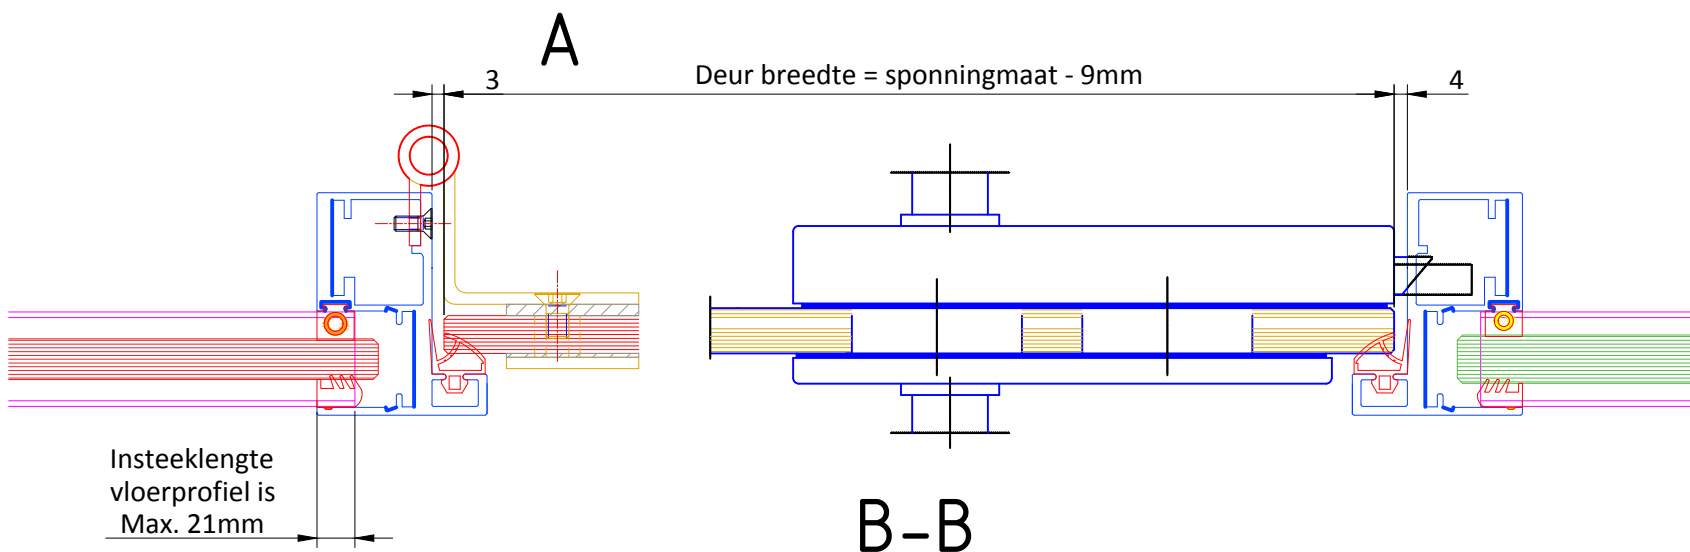



A-A

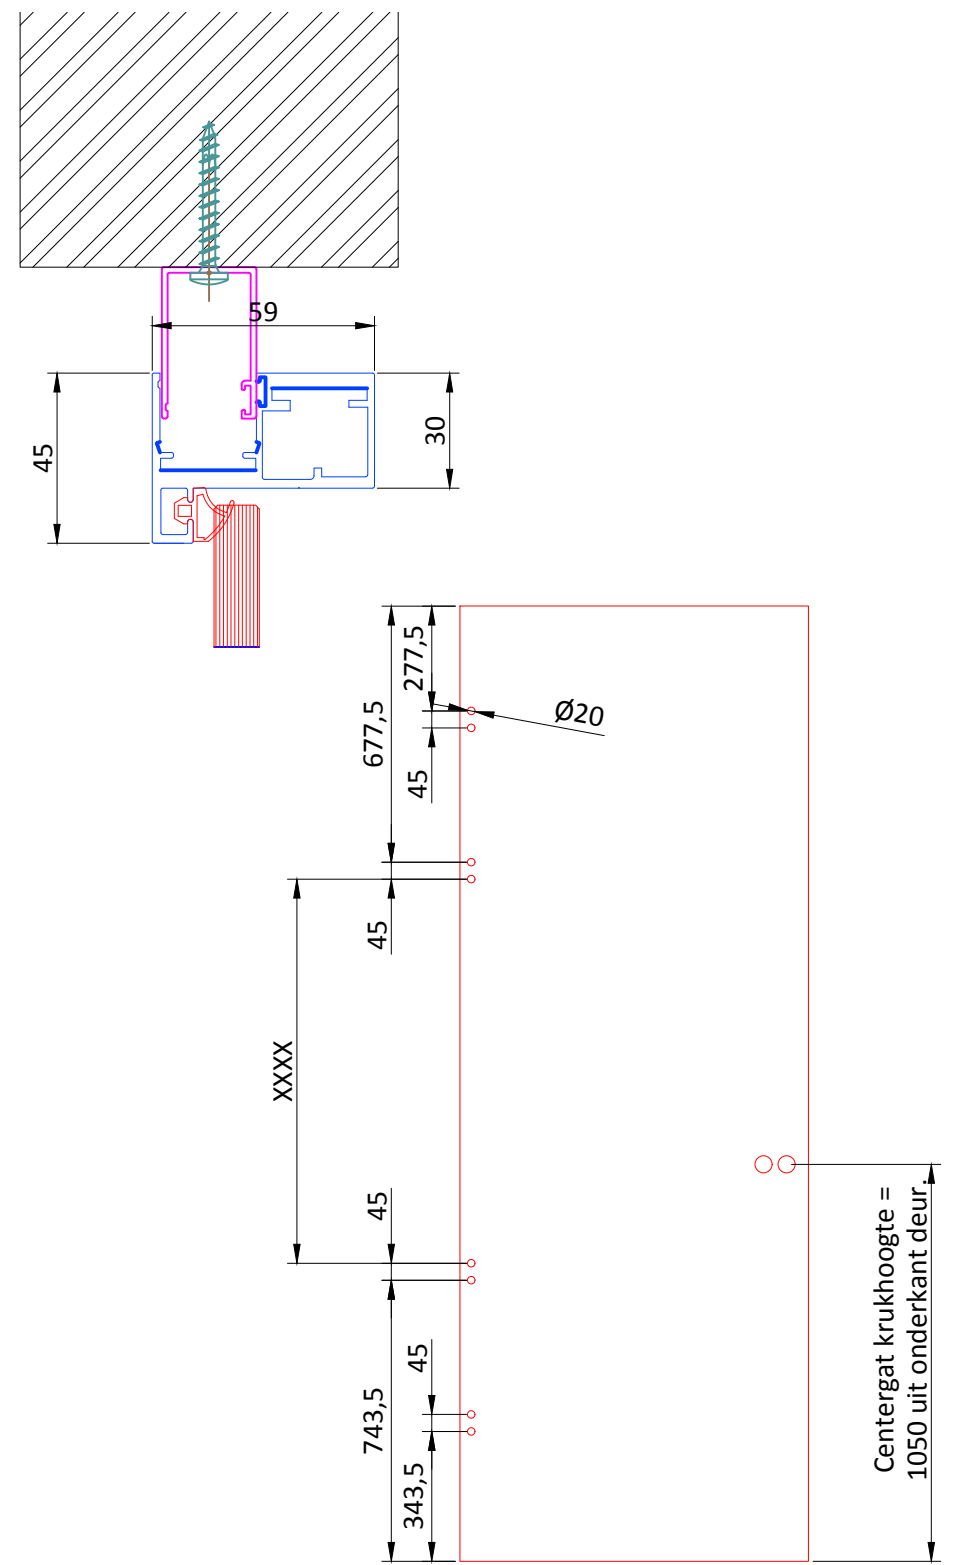

B-B

Systeem: Eamo Easymount	
Beglazing: 55.2 / 66.2	
Kleur profielen: Ral	
Kleur inrolrubber: Zwart / Grijs	
Projectnummer: Project:	
Verdieping: Subdeel:	Datum: Gewijzigd:
Formaat: A3	Gewijzigd:
Schaal: 1:50, Details 1:5 1:2	Gewijzigd:
Onderdeel: Systeemwanden Eamo	
	
Eamo Easymount glass systems Beitelstraat 6 7556 NB Hengelo t. +31 (0)85 201 203 9 info@eamo.nl www.eamo.nl	